DEPARTEMENT DU LOIRET

COMMUNE DE TAVERS

Lieu-dit: " LES HAUTS DES PRASLES"

PROPRIETE DE
LES ATELIERS LIGETERIENS

PLAN TOPOGRAPHIQUE

CADASTRE : Section n° pour a ca

ECHELLE: 1/250

0 2 5 10 20 25 m

S.C.P. PERRONNET-LUCAS
Géomètres-Experts Associés
Bureau Principal : 23 Rue de la Cordonnerie 45190 BEAUGENCY Tél: 02.38.44.96.04
Bureau Secondaire ; 14 avenue d'Orléans 41600 LAMOTTE BEUVRON Tél: 02.54.88.05.71
Adresse Mail : cabinet.perronnet@geometre-expert.fr

Le 10 Mars 2020

DOSSIER : 20-0240

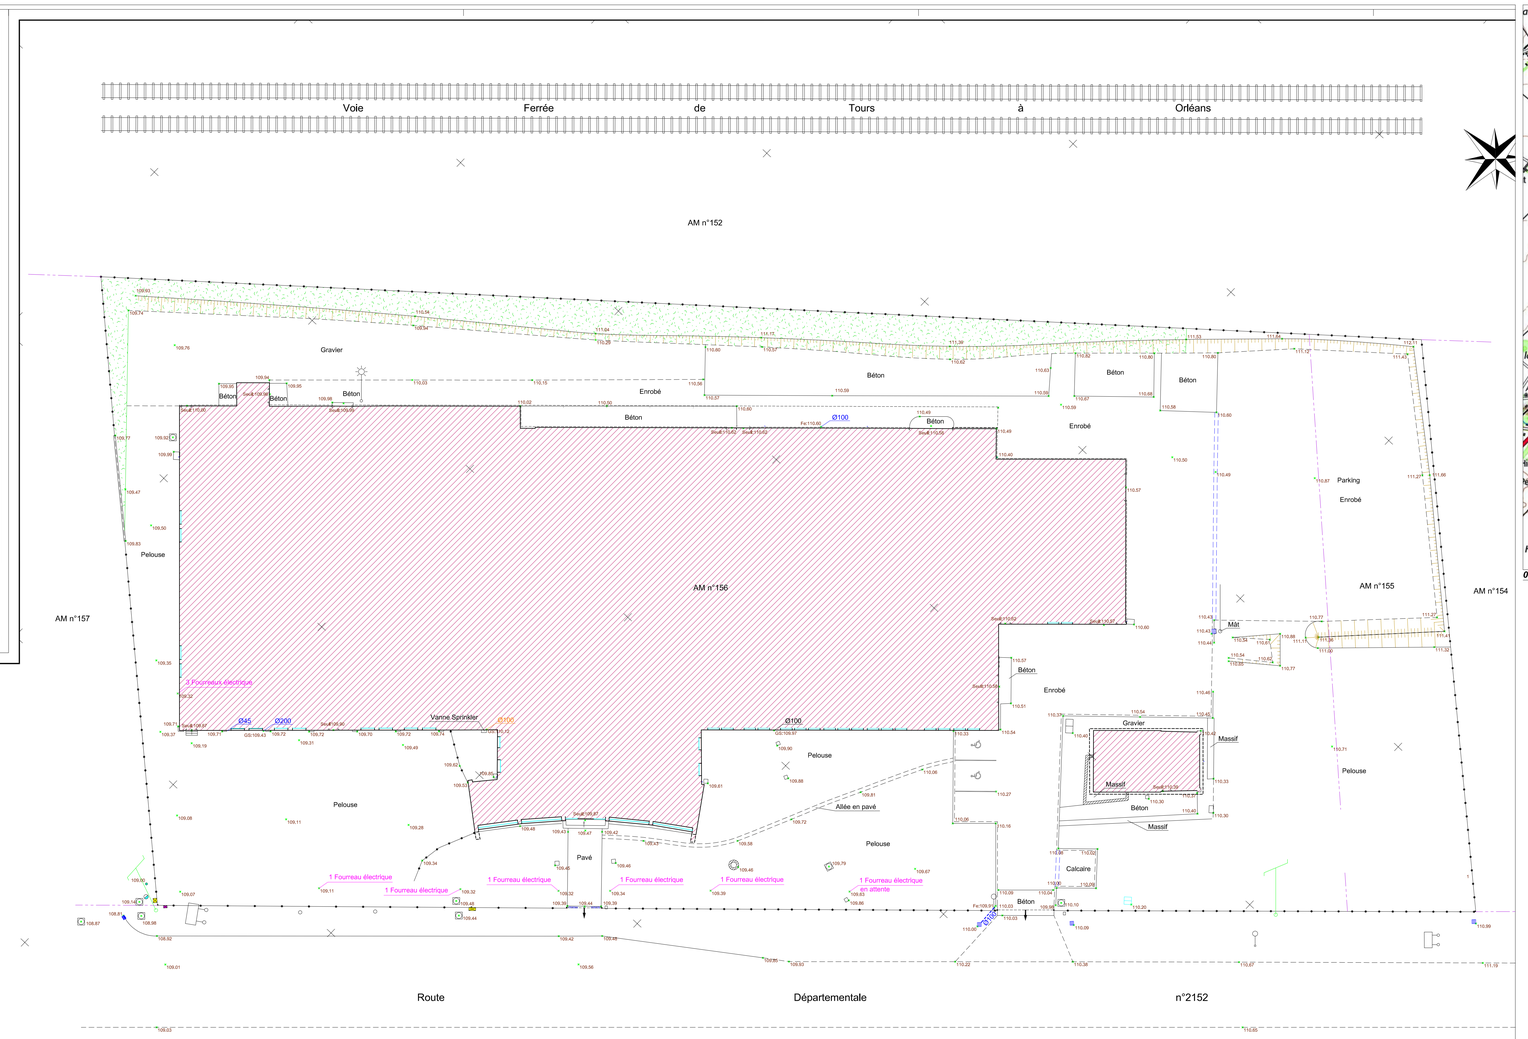

Légende :

- Mur
- Mur clôture
- Clôture
- Caniveau
- Talus
- Bâti
- Bâti léger
- Application cadastrale
- Regard
- Clé à eau
- Poteau incendie
- Grille pluviale
- Coffret E.D.F.
- Coffret G.D.F.
- Compteur d'eau
- Poteau P.T.T.
- Candélabre

NOTA : Rattaché au système de coordonnées RGF 93 - CC48 et au N.G.F. normal (+/- 3 cm).

01 Plan de Géomètre 1:250

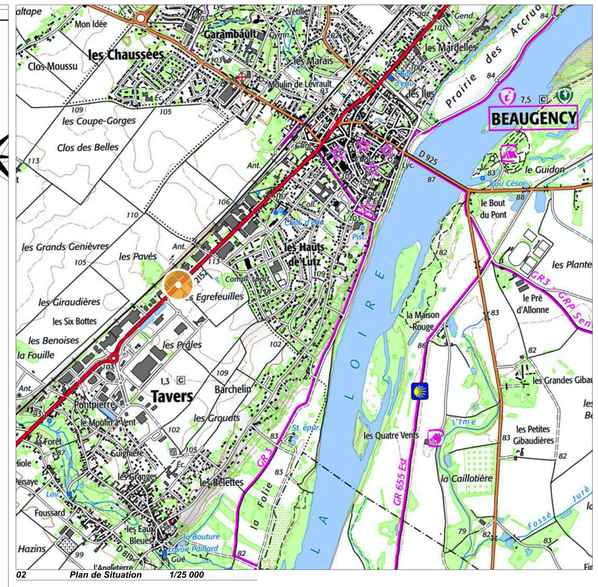

02 Plan de Situation 1/25 000

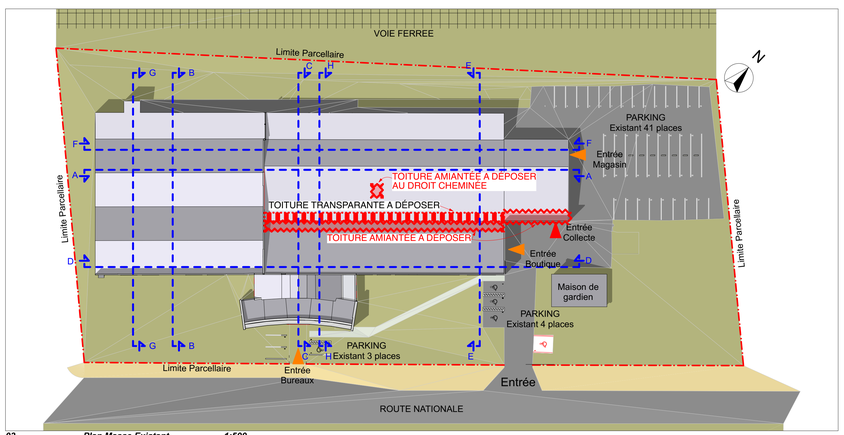

03 Plan Masse Existant 1:500

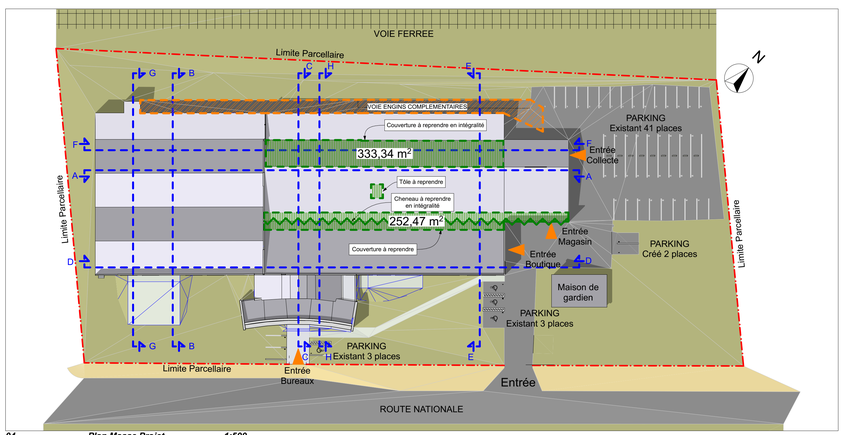

04 Plan Masse Projet 1:500

les ateliers LiGéteRiens

Architecte
contact@un-architecte.com
UN ARCHITECTE - Mr Nicolas SALAUN
3 route de Chambon - 45300 COURCY AUX LOGES
Tél: 09 67 50 56 07

Prévention incendie - accessibilité - structures
vincent.marc@mdconseils.net
MD Conseils - Vincent MARC
332 rue des Cornouillers 45160 OLIVET
Tél: 07 60 33 19 73

Bureau d'études Structure

Bureau d'études Fluides

Bureau de Contrôle

UN ARCHITECTE
3 route de Chambon
45300 COURCY AUX LOGES
Tél: 09 67 50 56 07
Mail: contact@un-architecte.com
Site Internet: un-architecte.com
Ordre National: N° 014396

Les Ateliers Ligéteriens
6 route Nationale - 45190 TAVERS

Mise en conformité ERP et Locaux de travail d'un ancien bâtiment industriel
6 route Nationale
45190 TAVERS

01

VISA NS

ECHELLE	1:500
DATE	01/10/2025
Indice	A
N° DOSSIER	0420

Plans Topographique - Situation - Masse

DET

SARL d'architecture au capital de 10 000 € - RCS Orléans 530 019 090
TOUS DROITS DE REPRODUCTION INTERDITS