



VOIE FERREE

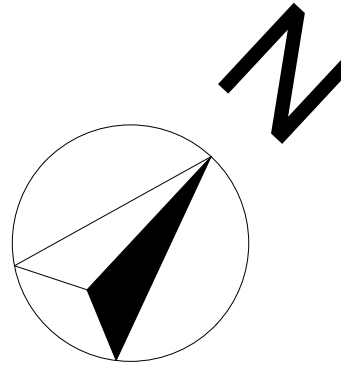


ACCES CHANTIER

VOIE ENGIN COMPLEMENTAIRES

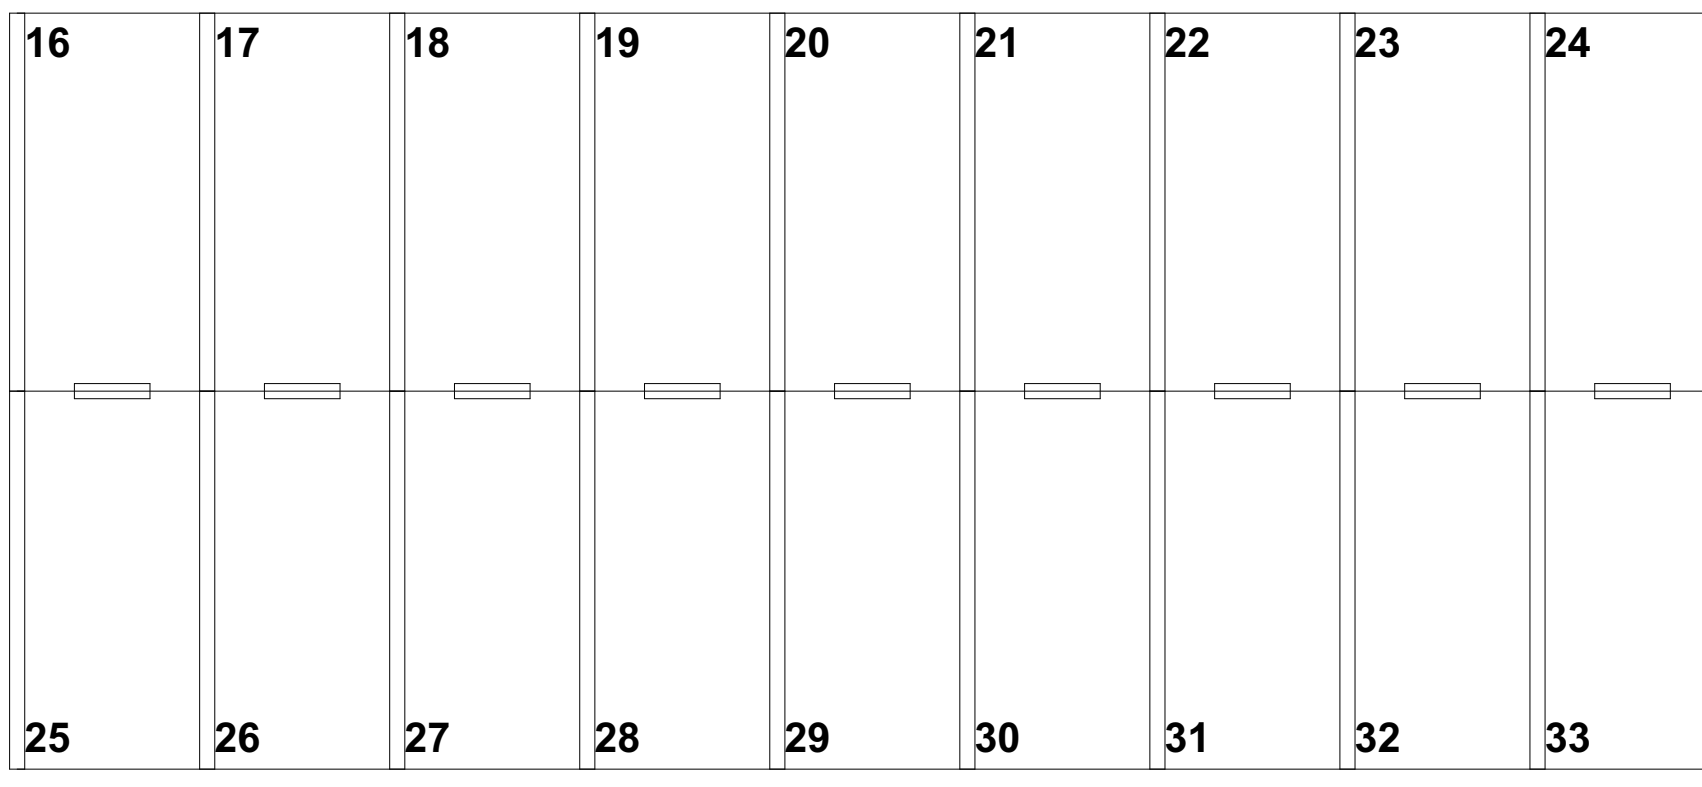

PARKING
Existant 41 places

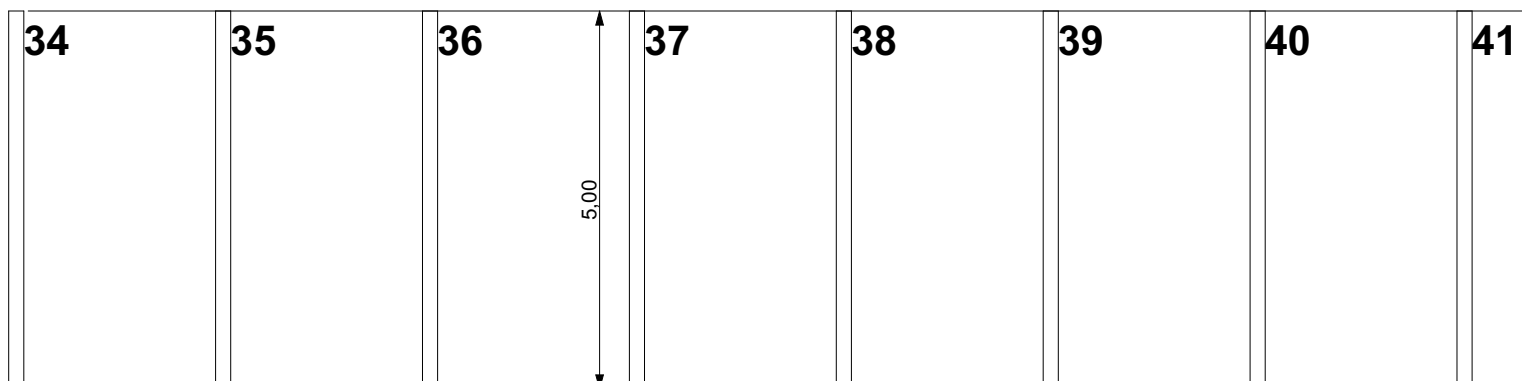

PARKING
à créer 2 places

Base vie
+
Réunions

PARKING
Existant 3 places

PARKING
Existant 3 places

ENTREE

ROUTE NATIONALE

Légende CVC

Légende chauffage

Radiateur

VMC 1

VMC 2

VMC 3

EA

Entrée d'Air sur châssis

Légende Réseaux

Eaux Usées & EV Existant

Eaux Pluviales

Eaux Potables

Réseau Electrique

Réseau Gaz

Réseau Télécom

Légende Dessin

Mur coupe feu toute hauteur

Paroi toute hauteur

Etanchéité toiture à traiter

Bâti existant

Démolition

Démolition Amiante

Bâti construit



Architecte
contact@un-architecte.com
Prévention Incendie - accessibilité - structures
vincent.marc@indiconsult.net
Bureau d'Etudes Structure
Bureau d'Etudes Fluides
Bureau de Contrôle

UN ARCHITECTE

3 route de Chantonn
45190 COURCY AUX LOGES
Tél. 06 07 56 26 07
Mail: contact@un-architecte.com
Site: www.un-architecte.com
Ordonnance N° 15.008

ON ARCHITECTE - M Nicolas SALAÜN
3 route de Chantonn - 45190 COURCY AUX LOGES
Tél. 06 07 56 26 07

MO CONSULT - Vincent MARC
332 rue des Courmoullers 45190 COLLETET
Tél. 07 65 33 71 71

Les Ateliers Ligétiens
6 route Nationale - 45190 TAVERNS

Mise en conformité ERP et Locaux de
travail d'un ancien bâtiment industriel
6 route Nationale
45190 TAVERNS

05

VISA NS

Plan Projet

01/10/2025

Indice A

N° DOSSIER 0420

SMRL architecture au capital de 10 000 € - RCS Orléans 530 030 090
TOUS DROITS DE REPRODUCTION INTERDITS

DET

Légende
Revêtements de sol

Dallage créé

Réagréage + carrelage

Calcaire compacté

Peinture de sol à créer

Légende Faux-plafonds
et Cloisons

Dalles acoustique 600x600
locaux humides

Dalles acoustique
600x600

Plafond Coupe-feu th

Légende Electricité

Légende Luminaires

Eclairage

Légende Commandes

Interrupteur simple allumage

Interrupteur va-et-vient

Zone éclairée sur détecteur

Télérupteur

Légende Prises et alimentations

1 PC 1 Prise de courant

2 PC 1 Bloc de 2 Prises de courant

3 PC 1 Bloc de 3 Prises de courant

1 PC 32A 1 Prise de courant 32 A

1 RJ 1 Prise RJ45